


PLANTA PRIMERA		SUP. CONS.	
SUP. UTIL	TERRAZAS	VIVIENDA	TERRAZAS
74.49m <sup>2</sup>	11.70m <sup>2</sup>	88.89m <sup>2</sup>	12.71m <sup>2</sup>

Las distribuciones, superficies y medidas que se reflejan en estos croquis pueden ser objeto de modificaciones, por lo que no tienen valor contractual, para una información detallada póngase en contacto con la promotora.

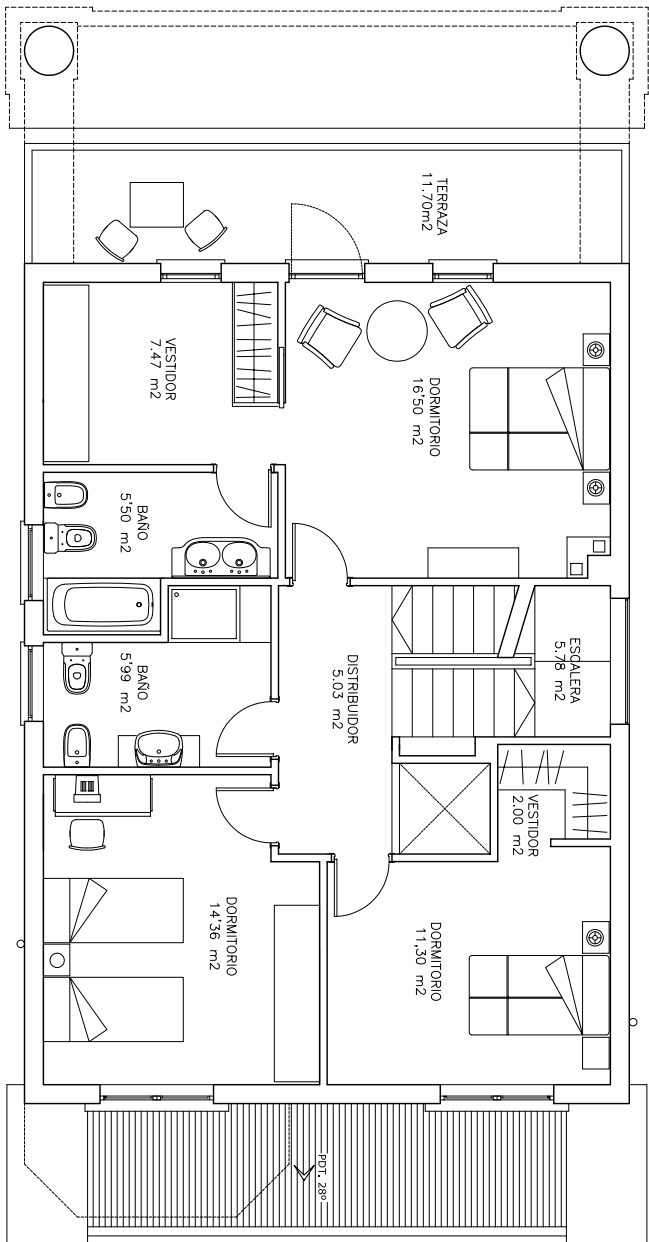

DISTRIBUCION Y SUPERFICIES  
PLANTA PRIMERA  
escala 1/100

PROYECTO BASICO Y DE EJECUCION PARA 6 VV EN S+PB+1+BC

0422

PLANTA PRIMERA  
DISTRIBUCION Y SUPERFICIES

SITUACION  
A LAGARTA-PIÑEIRO  
MEIRAS-SADA

FECHA  
FEB  
2005

ESCALA  
1:100

PLANO  
A3

ARQUITECTURA  
URBANISMO  
C.R.F. S.L.U.  
AUTORIZADO  
PAULINA ARELLANO MARRAS