


Las distribuciones, superficies y medidas que se reflejan en estos croquis pueden ser objeto de modificaciones, por lo que no tienen valor contractual, para una información detallada póngase en contacto con la promotora.

PLANTA BAJOCUBIERTA	
SUP.UTIL	SUP. CONS.
50,34m <sup>2</sup>	118,81m <sup>2</sup>

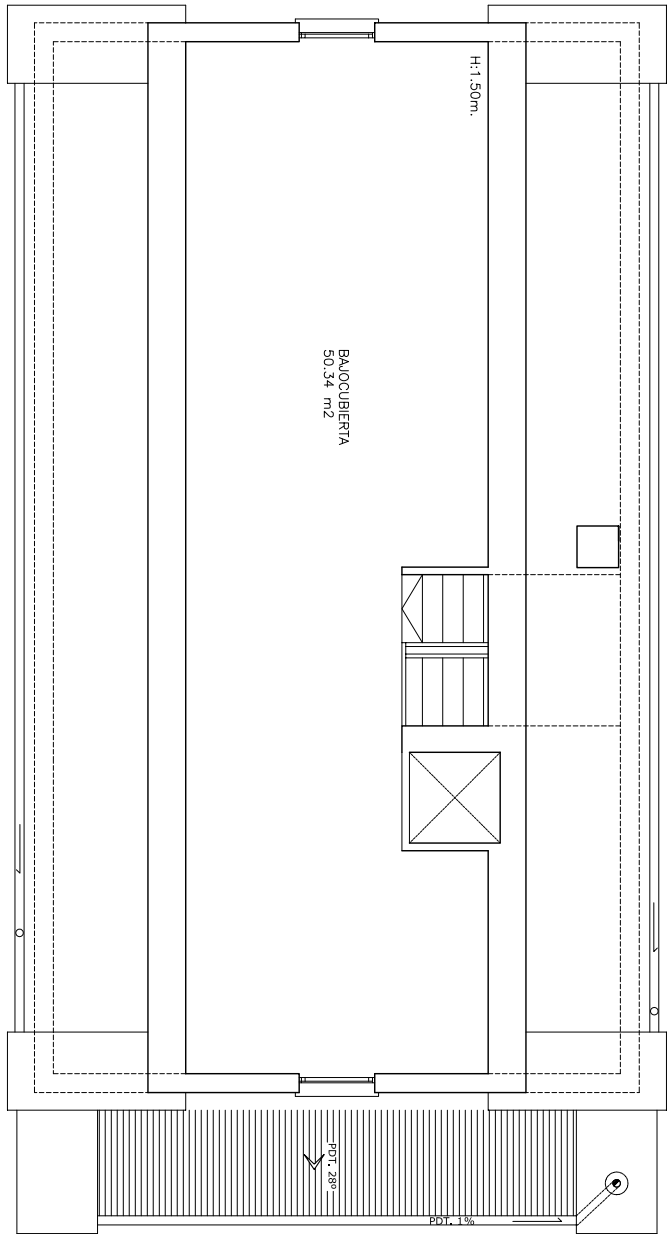

DISTRIBUCION Y SUPERFICIES  
BAJOCUBIERTA  
escala 1/100

PROYECTO BASICO Y DE EJECUCION PARA 6 VV EN S+PB+1+BC

0422

PLANTA BAJOCUBIERTA  
DISTRIBUCION Y SUPERFICIES

SITUACION  
A LAGARTA-PIÑEIRO  
MEIRAS-SADA

FECHA  
FEB  
2005

ESCALA  
1:100

PLANO  
A4

ARQUITECTURA  
URBANISMO  
C.R.F., S.L.U.  
INSTITUCION  
PLANOS ARQUITECTONICOS