


Las distribuciones, superficies y medidas que se reflejan en estos croquis pueden ser objeto de modificaciones, por lo que no tienen valor contractual, para una información detallada póngase en contacto con la promotora.

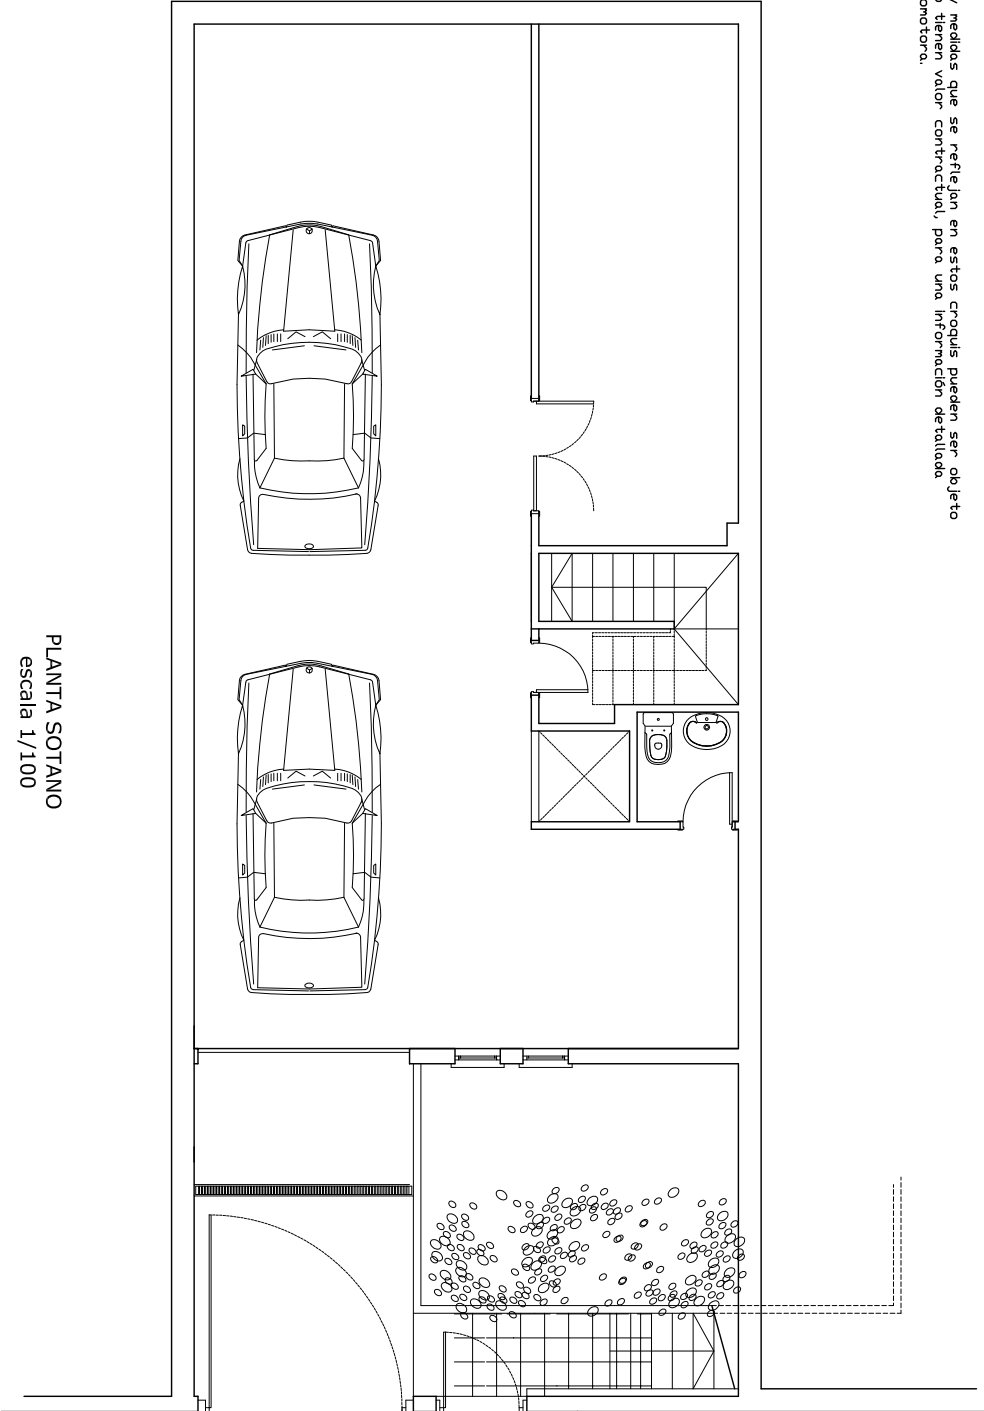

PLANTA SOTANO
escala 1/100

PROYECTO BASICO Y DE EJECUCION PARA 6 VIV EN S+PB+1+BC		0422		ARQUITECTURA Y URBANISMO C.R.P. S.L. <small>ALFONSO MORALES MORA</small>
SITUACION A LAGARTA-PIÑEIRO MEIRAS-SADA		FECHA FEB 2005	ESCALA 1:100	