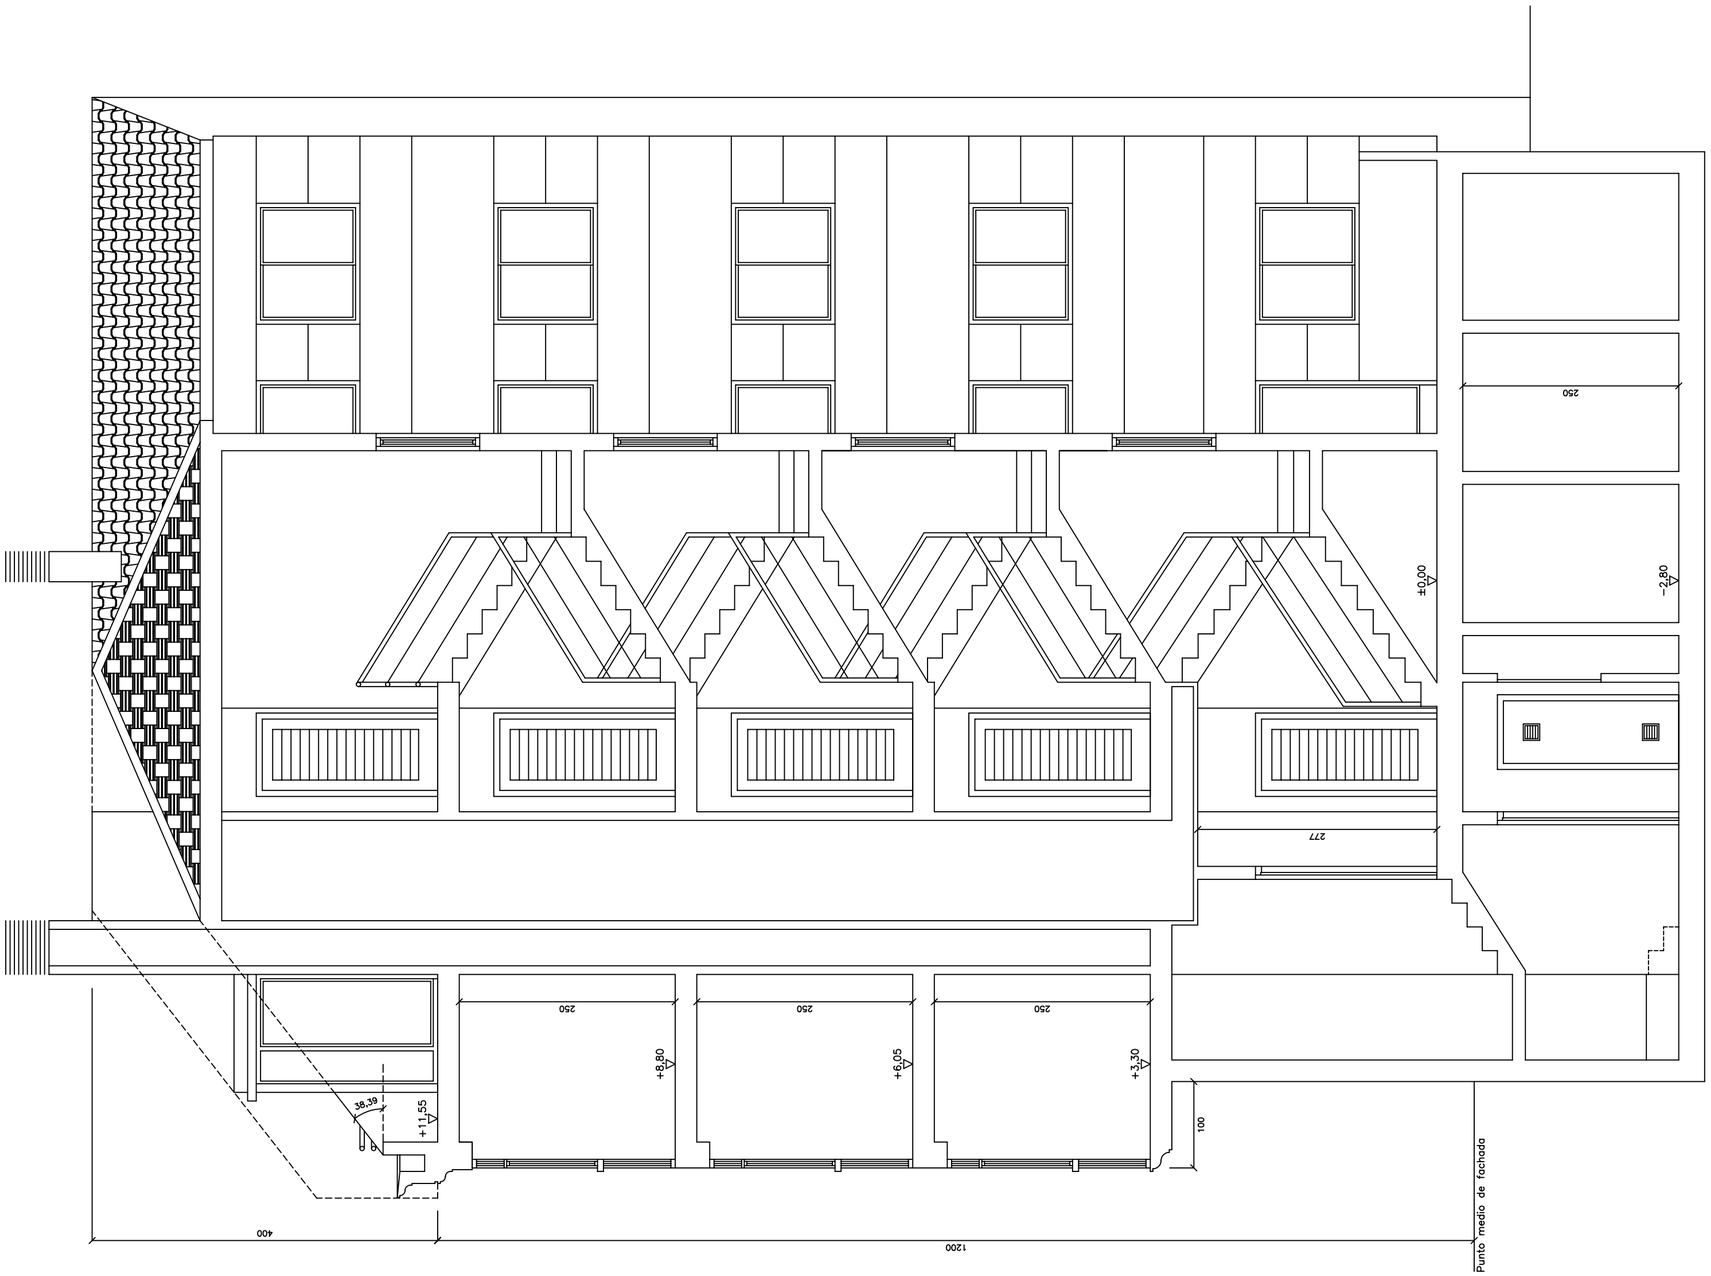

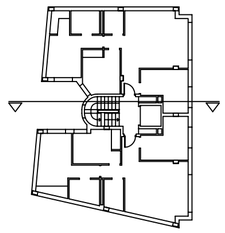

SECCIÓN Y ALZADO A PATIO.

PROYECTO BÁSICO PARA LA CONSTRUCCIÓN DE UN EDIFICIO PARA 9 VIVIENDAS, LOCAL COMERCIAL Y TRASTEROS

PLANO: SECCIÓN Y ALZADO A PATIO.

PROMOTOR: GALPRIN 2006, S.L.

SITUACION: Costa do Pincho. Carretera N-550. Carral.

E: 1/50

A Coruña

Arquitecto: Carlos Rodríguez Álvarez Colg: 1776

Río de Monelos 22-1ºC 15006. A Coruña. Tlf: 981-17 03 03; 73 72 93. Fax: 13 96 47

Exp: 026-06

Julio 2006

A 08